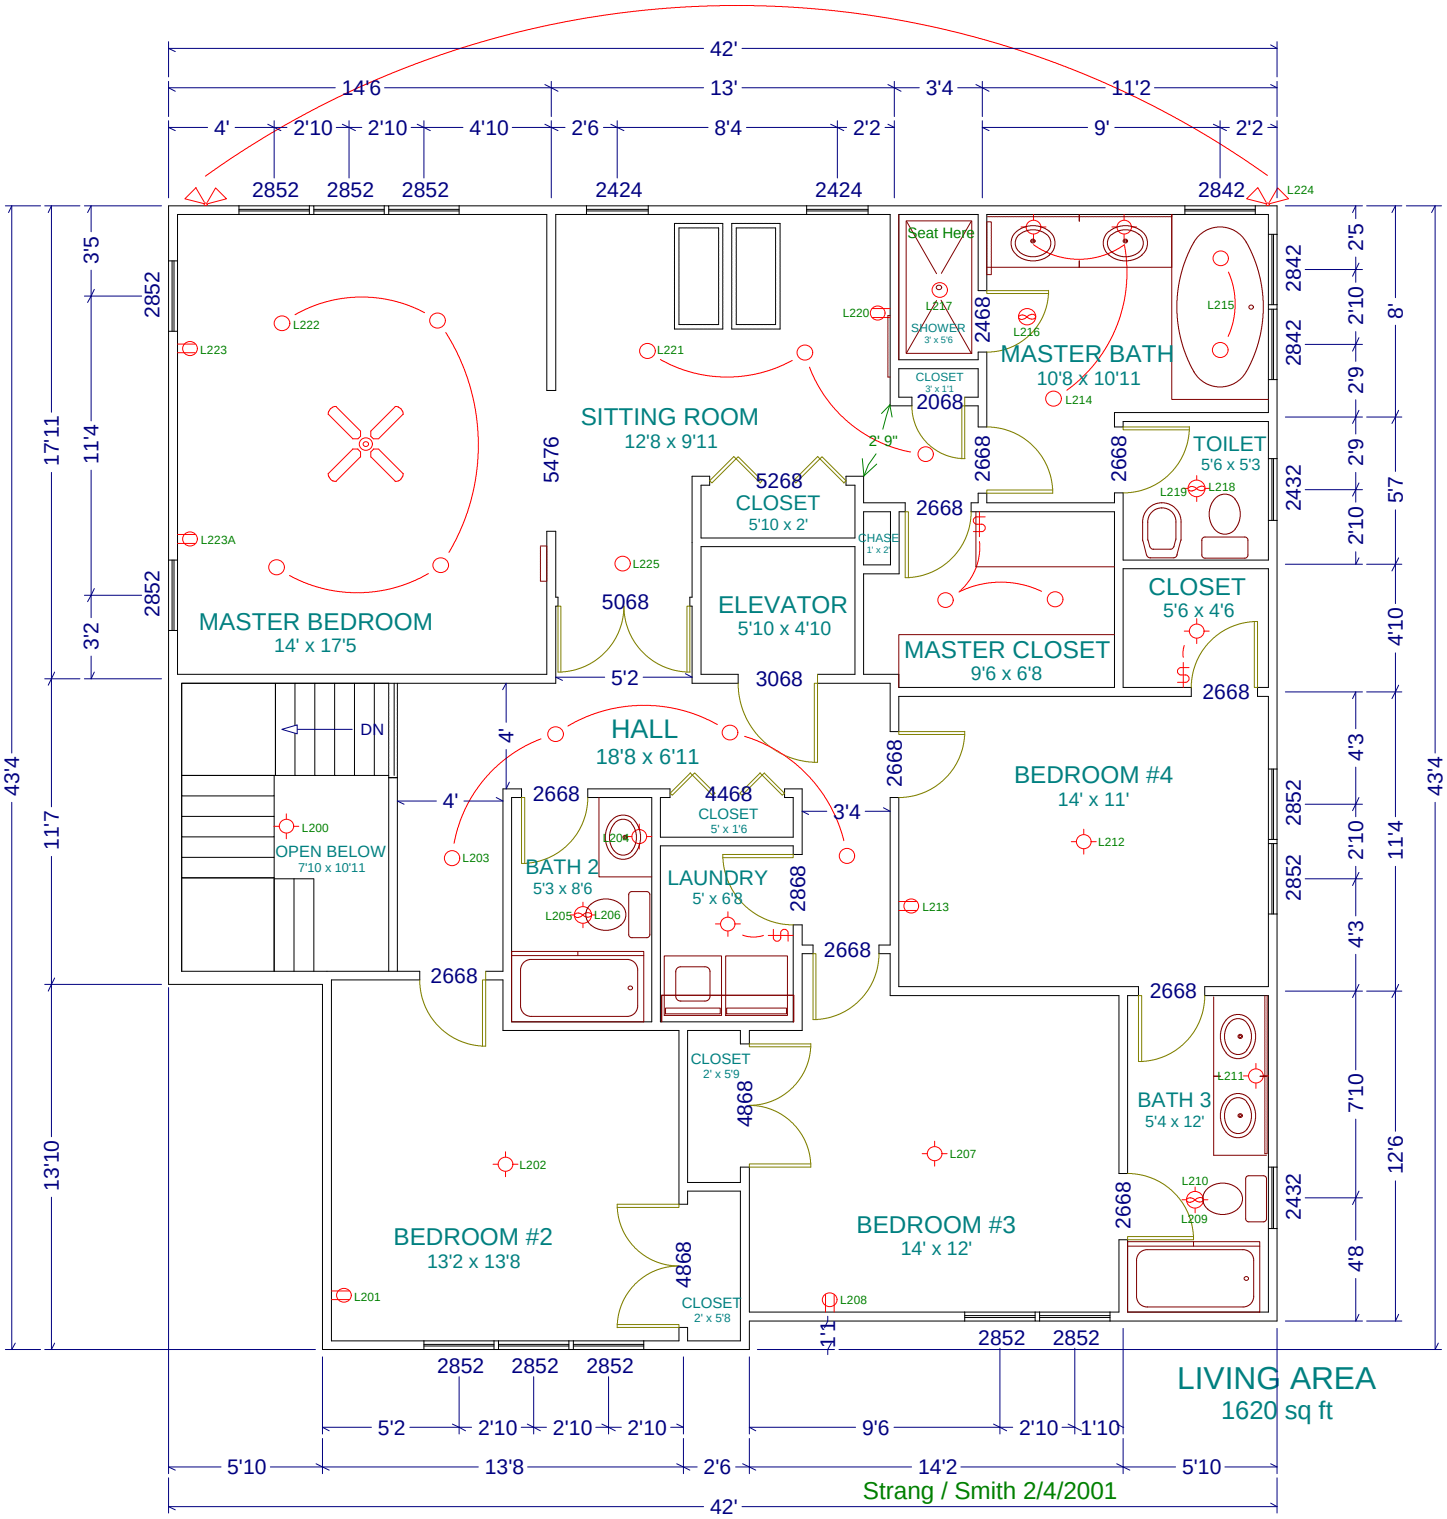
MASTER BEDROOM
14' x 17'5
SITTING ROOM
12'8 x 9'11
CLOSET
5'10 x 2'
ELEVATOR
5'10 x 4'10
MASTER BATH
10'8 x 10'11
Seat Here
SHOWER
3' x 5'6
CLOSET
3' x 1'1
TOILET
5'6 x 5'3
CLOSET
5'6 x 4'6
MASTER CLOSET
9'6 x 6'8
CHASE
1' x 2'
HALL
18'8 x 6'11
DN
OPEN BELOW
7'10 x 10'11
BATH 2
5'3 x 8'6
CLOSET
5' x 1'6
LAUNDRY
5' x 6'8
BEDROOM #4
14' x 11'
CLOSET
2' x 5'9
BATH 3
5'4 x 12'
BEDROOM #2
13'2 x 13'8
CLOSET
2' x 5'8
BEDROOM #3
14' x 12'
LIVING AREA
1620 sq ft
Strang / Smith 2/4/2001